


EINSTELLHALLE HAUS 4 BIS 7

Lutisbachweg 8, 6315 Oberägeri
 Lutisbachweg 10, 6315 Oberägeri
 Lutisbachweg 12, 6315 Oberägeri
 Lutisbachweg 14, 6315 Oberägeri

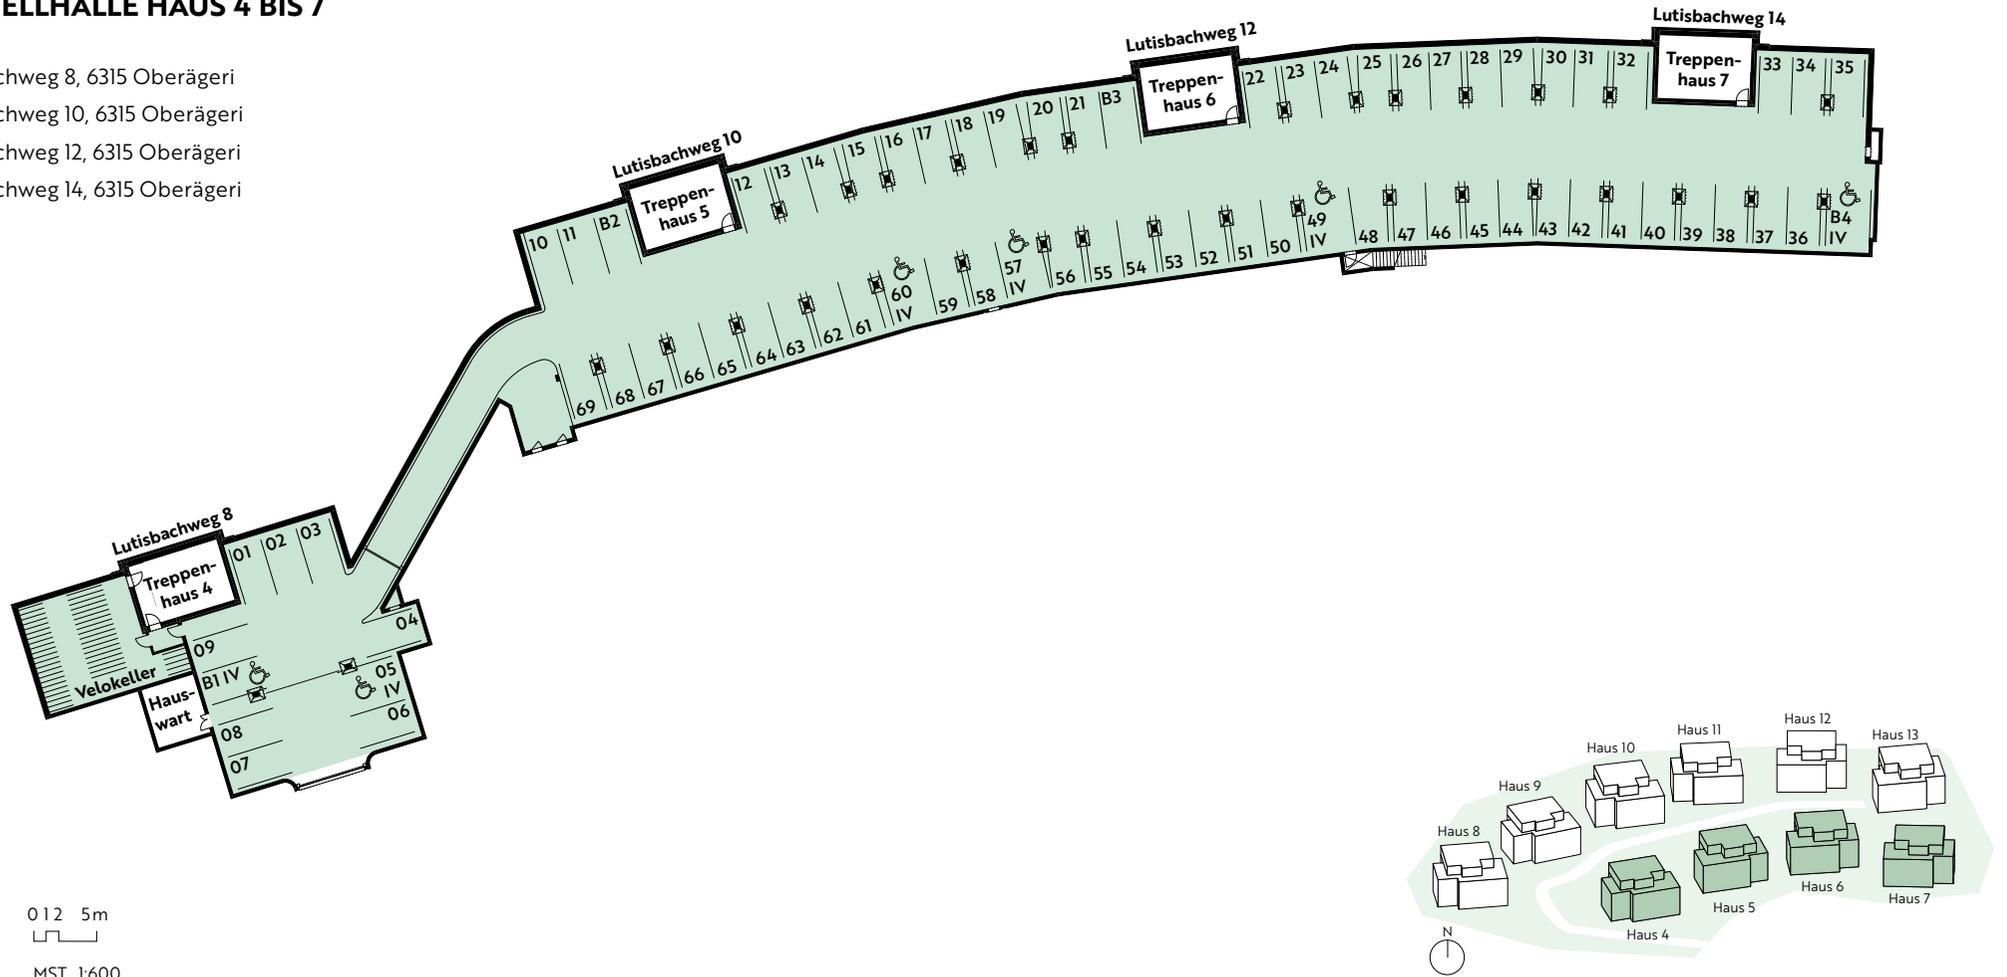

0 12 5m
 MST. 1:600


VERKAUF UND BERATUNG

info@edenblick.ch
 +41 44 397 11 07

EINSTELLHALLE HAUS 8 UND 9

Lutisbachweg 7, 6315 Oberägeri

Lutisbachweg 9, 6315 Oberägeri

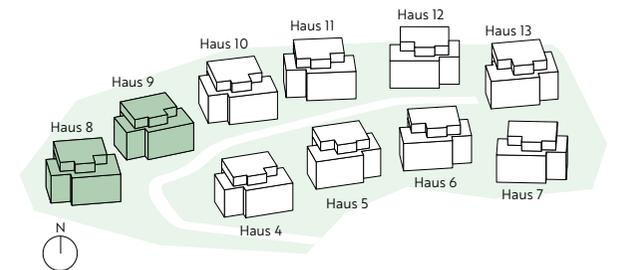

0 1 2 5m
MST. 1:450

VERKAUF UND BERATUNG



info@edenblick.ch

+41 44 397 11 07

EINSTELLHALLE HAUS 10 BIS 11

Lutisbachweg 9, 6315 Oberägeri

Lutisbachweg 11, 6315 Oberägeri

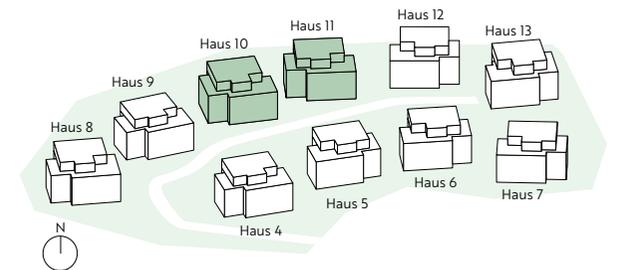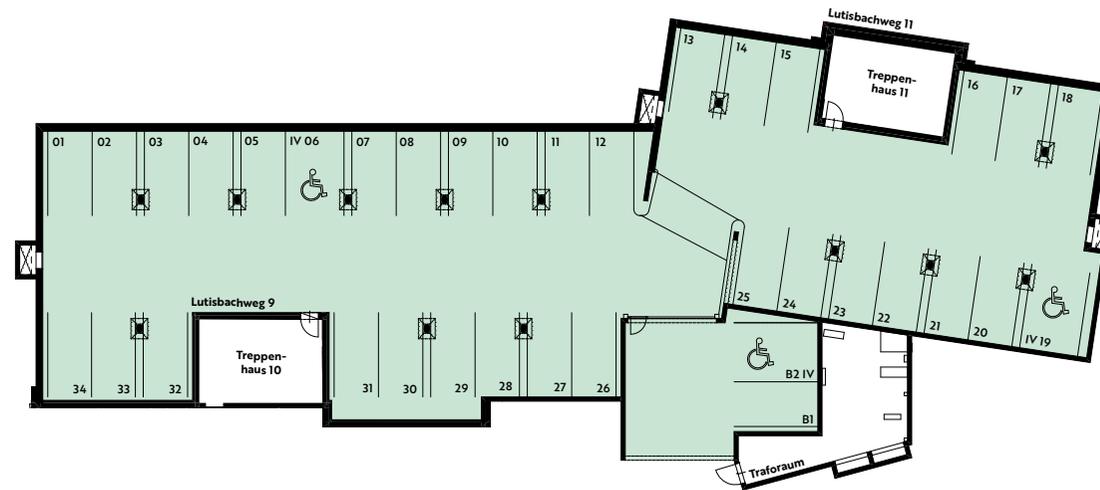

0 1 2 5m
MST. 1:450

VERKAUF UND BERATUNG



info@edenblick.ch

+41 44 397 11 07

EINSTELLHALLE HAUS 12 BIS 13

Lutisbachweg 13, 6315 Oberägeri

Lutisbachweg 15, 6315 Oberägeri

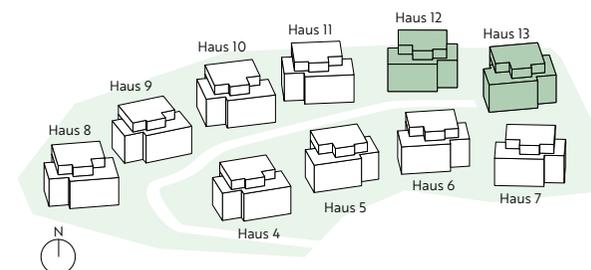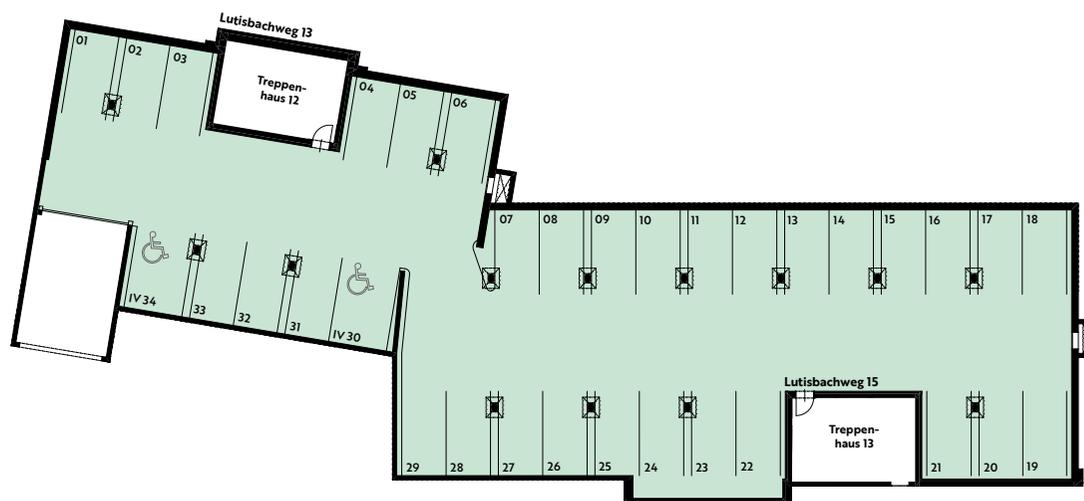

0 1 2 5m
MST. 1:450

VERKAUF UND BERATUNG

info@edenblick.ch

+41 44 397 11 07