


KELLERPLAN HAUS 5, 1. OBERGESCHOSS

Lutisbachweg 10, 6315 Oberägeri


 Kellerzuteilung*

*ca. m² Angaben (Bruttofläche)

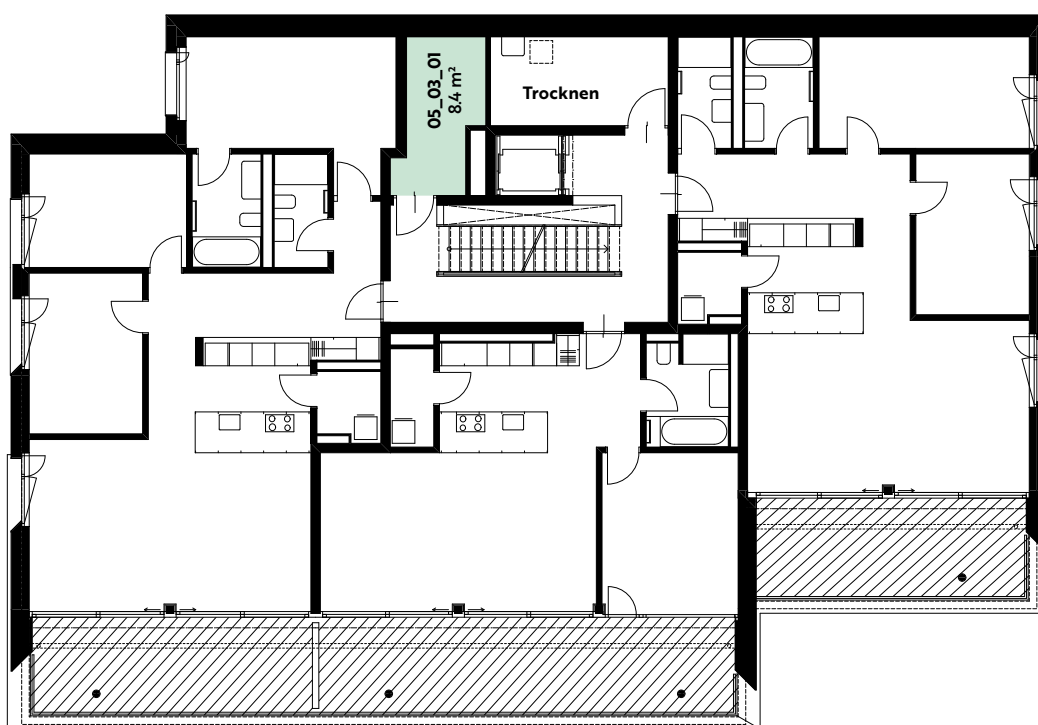

0 1 2 5m
MST. 1:200



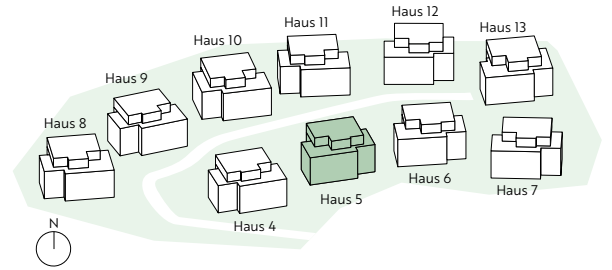


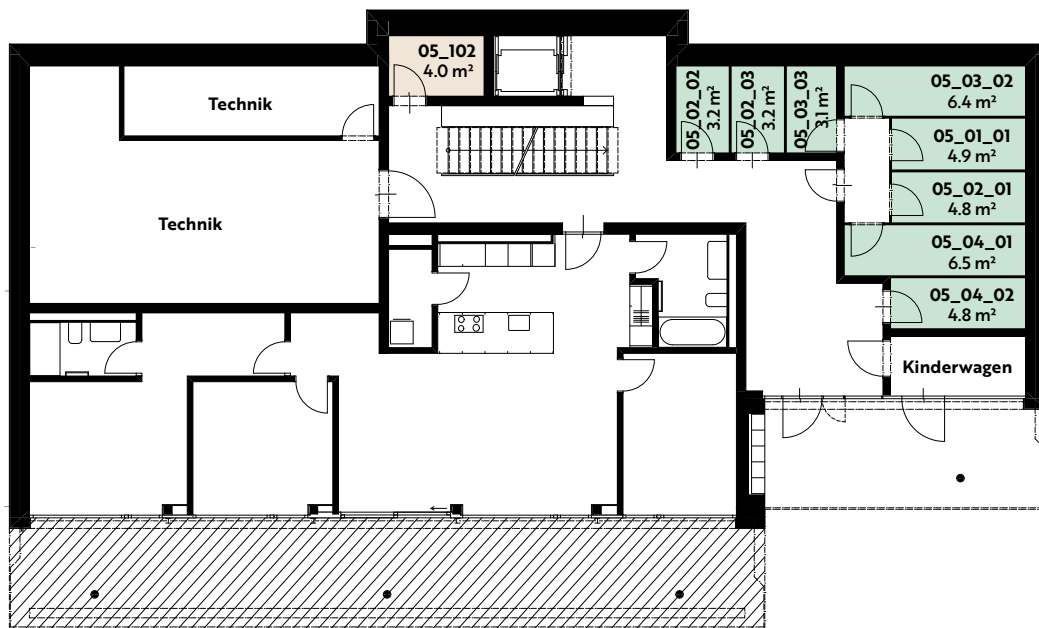
KELLERPLAN HAUS 5, GARTENGESCHOSS

Lutisbachweg 10, 6315 Oberägeri

 Kellerzuteilung*

 Disponibelraum*

*ca. m² Angaben (Bruttofläche)



0 1 2 5m
MST. 1:200




VERKAUF UND BERATUNG

info@edenblick.ch
+41 44 397 11 07

MOBIMO
Leidenschaft für Immobilien


EDENBLICK.CH

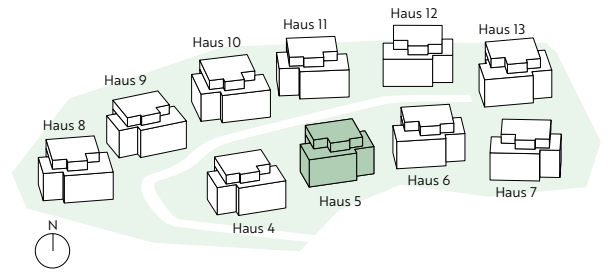

KELLERPLAN HAUS 5, UNTERGESCHOSS

Lutisbachweg 10, 6315 Oberägeri

Disponibelraum*
*ca. m² Angaben (Bruttofläche)

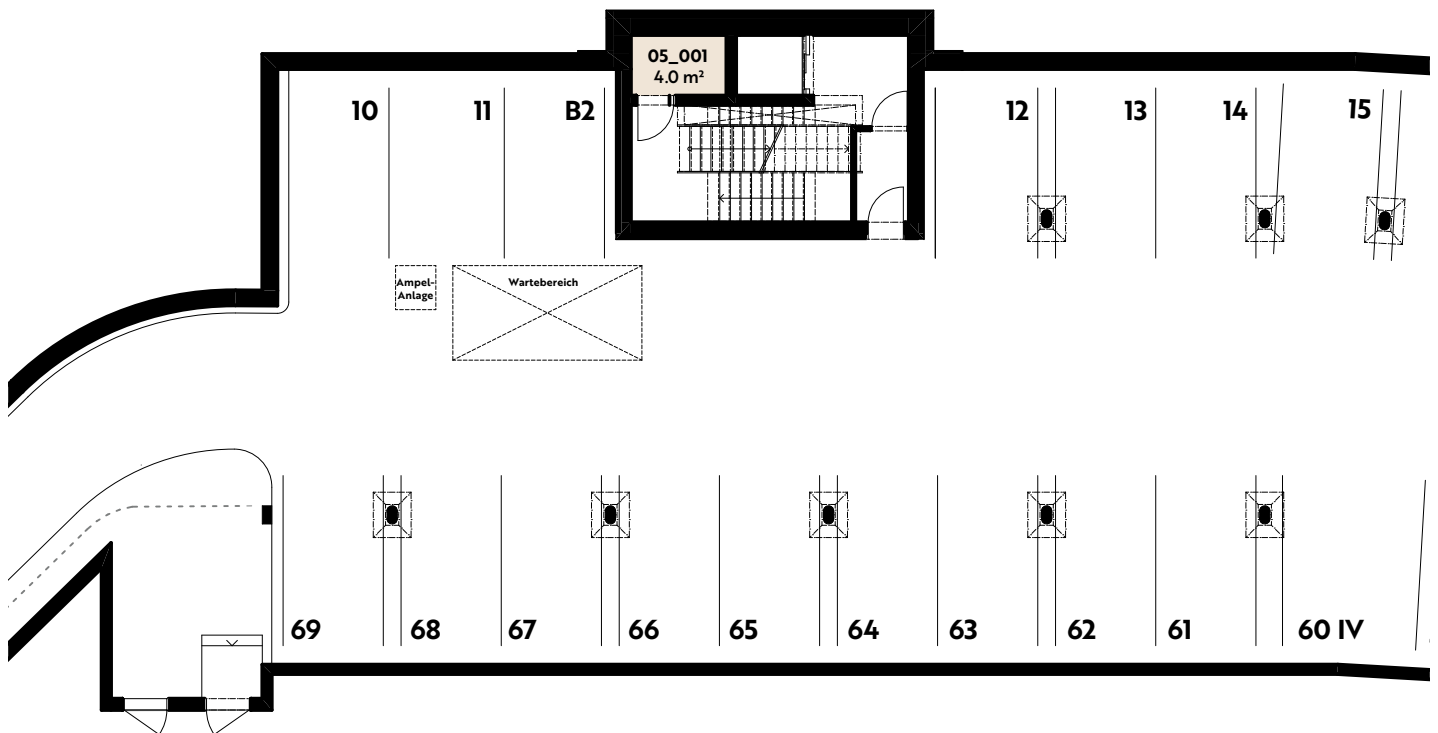

0 1 2 5m
MST. 1:200

