


## KELLERPLAN HAUS 6, 1. OBERGESCHOSS

Lutisbachweg 12, 6315 Oberägeri

 Kellerzuteilung\*

\*ca. m<sup>2</sup> Angaben (Bruttofläche)

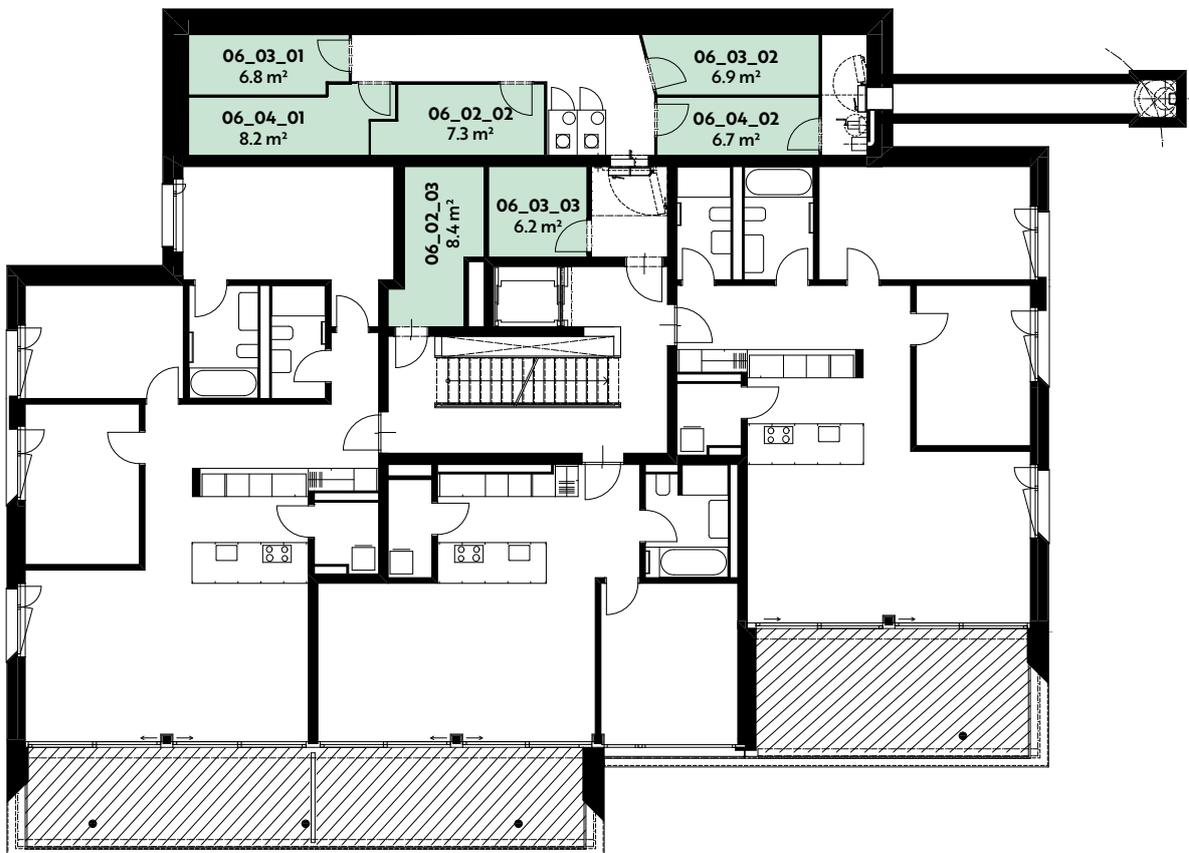

0 1 2 5m  
MST. 1:200




VERKAUF UND BERATUNG

info@edenblick.ch  
+41 44 397 11 07

**MOBIMO**  
Leidenschaft für Immobilien

EDENBLICK.CH

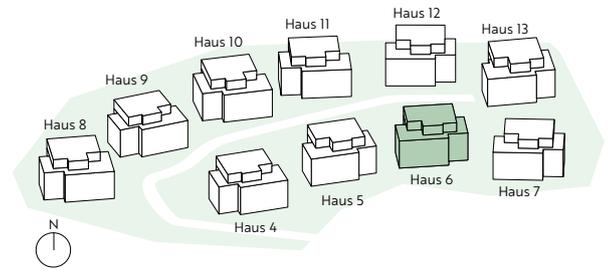


## KELLERPLAN HAUS 6, GARTENGESCHOSS

Lutisbachweg 12, 6315 Oberägeri

■ Kellerzuteilung\*

■ Disponibelraum\*

\*ca. m<sup>2</sup> Angaben (Bruttofläche)

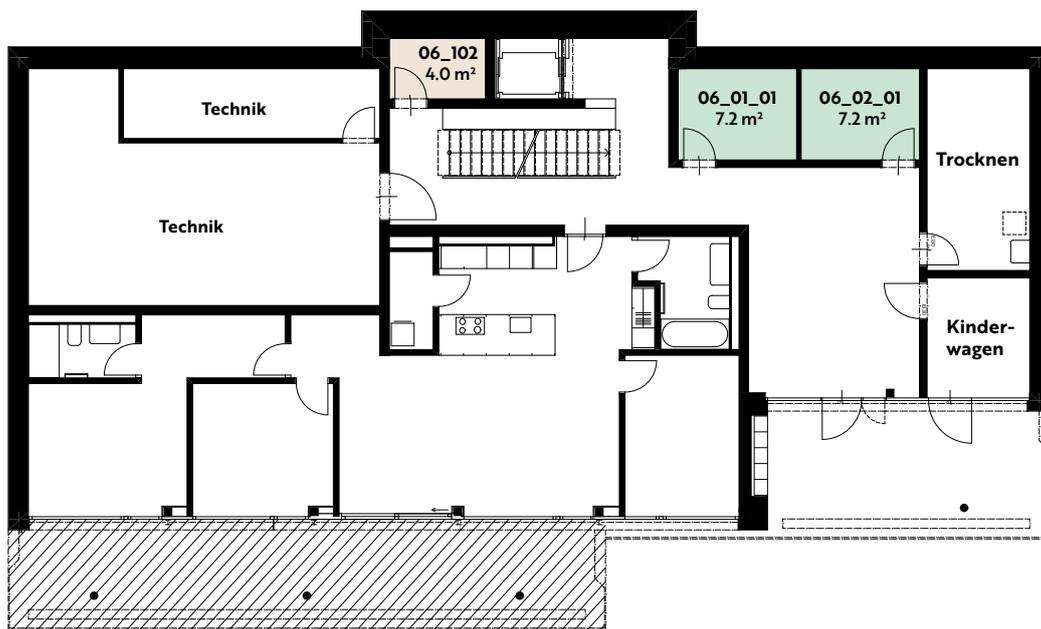

0 1 2 5m  
MST. 1:200




VERKAUF UND BERATUNG

info@edenblick.ch  
+41 44 397 11 07

**MOBIMO**  
Leidenschaft für Immobilien

EDENBLICK.CH

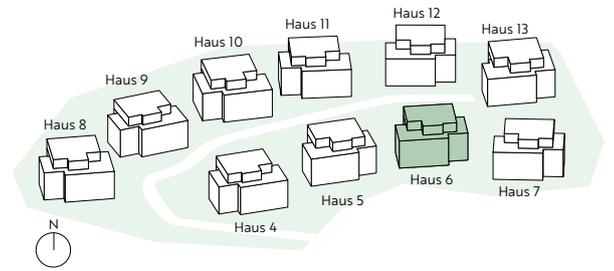


## KELLERPLAN HAUS 6, UNTERGESCHOSS

Lutisbachweg 12, 6315 Oberägeri

Disponibelraum\*

\*ca. m<sup>2</sup> Angaben (Bruttofläche)

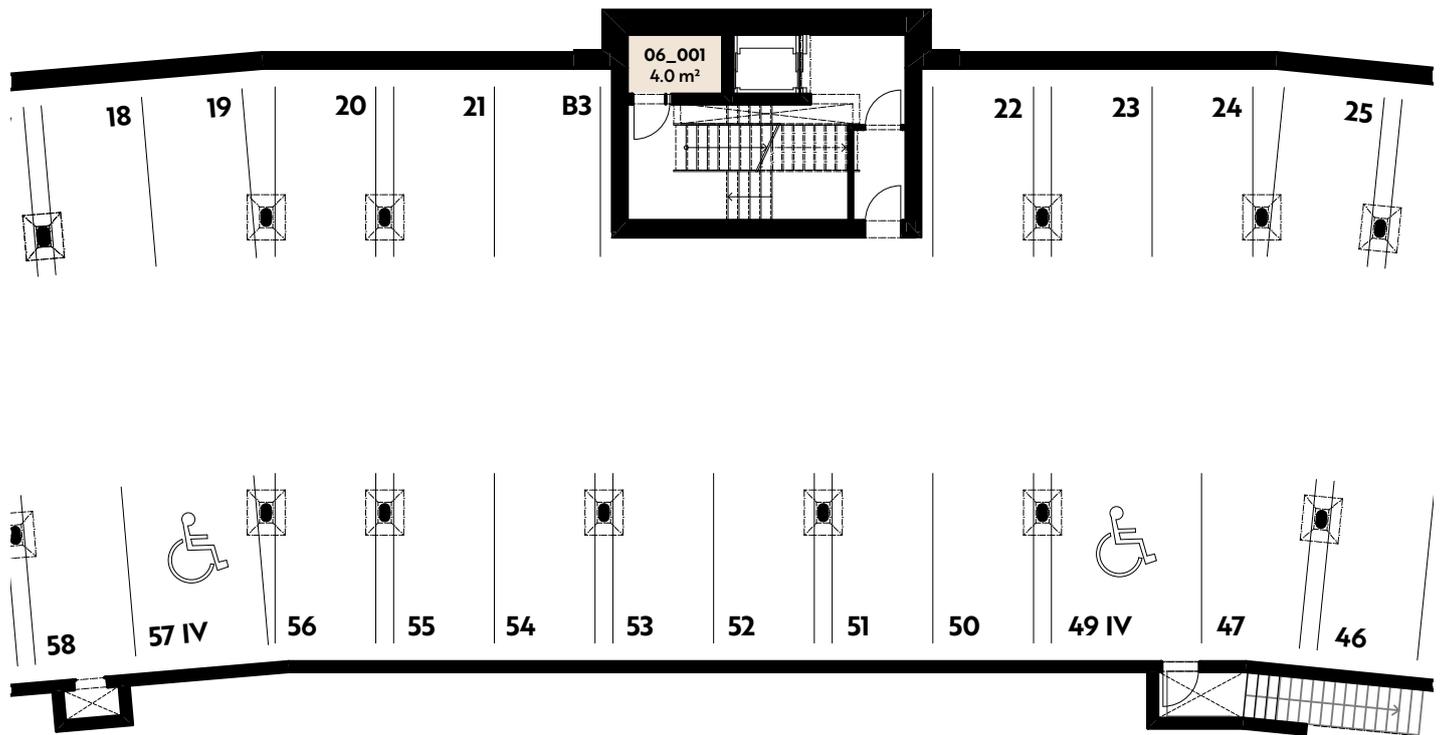

0 1 2 5m  
MST. 1:200

