
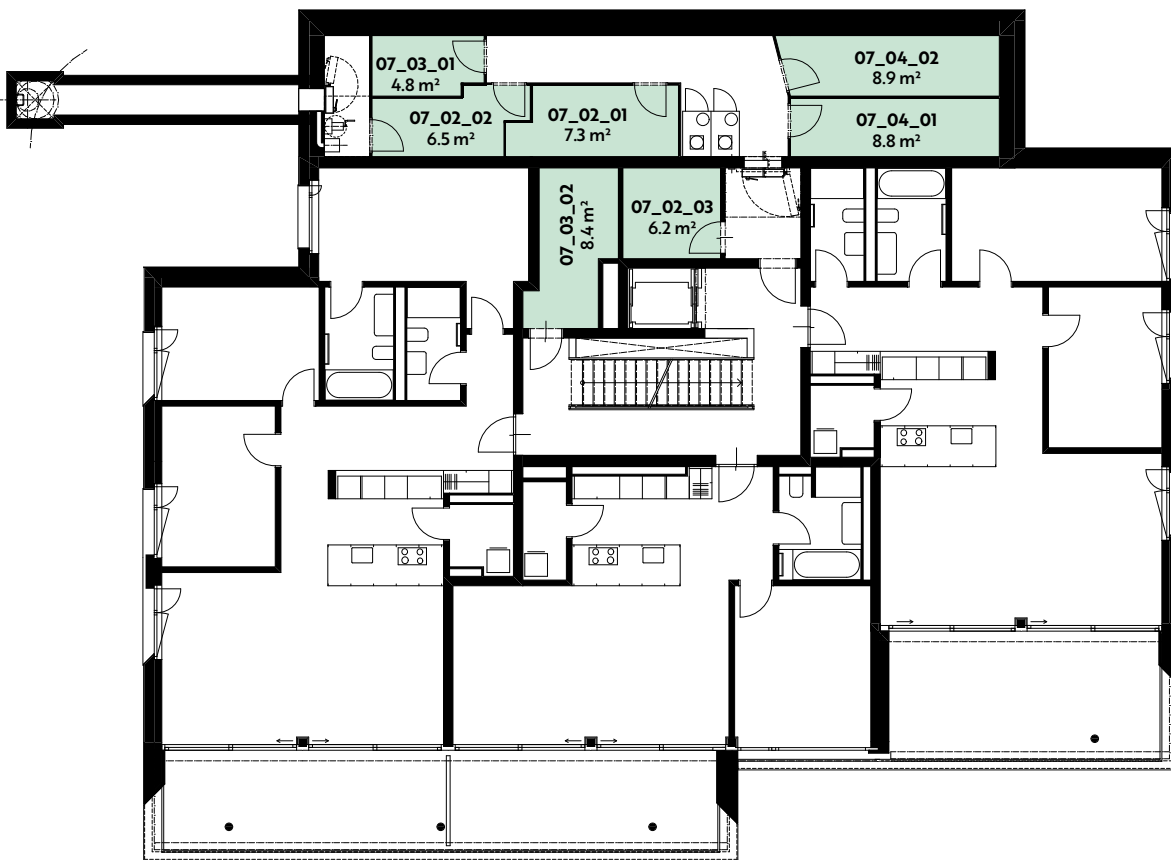


KELLERPLAN HAUS 7, 1. OBERGESCHOSS

Lutisbachweg 14, 6315 Oberägeri


 Kellerzuteilung*

*ca. m² Angaben (Bruttofläche)




0 1 2 5m
MST. 1:200



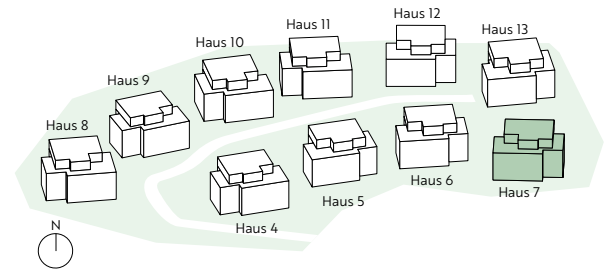


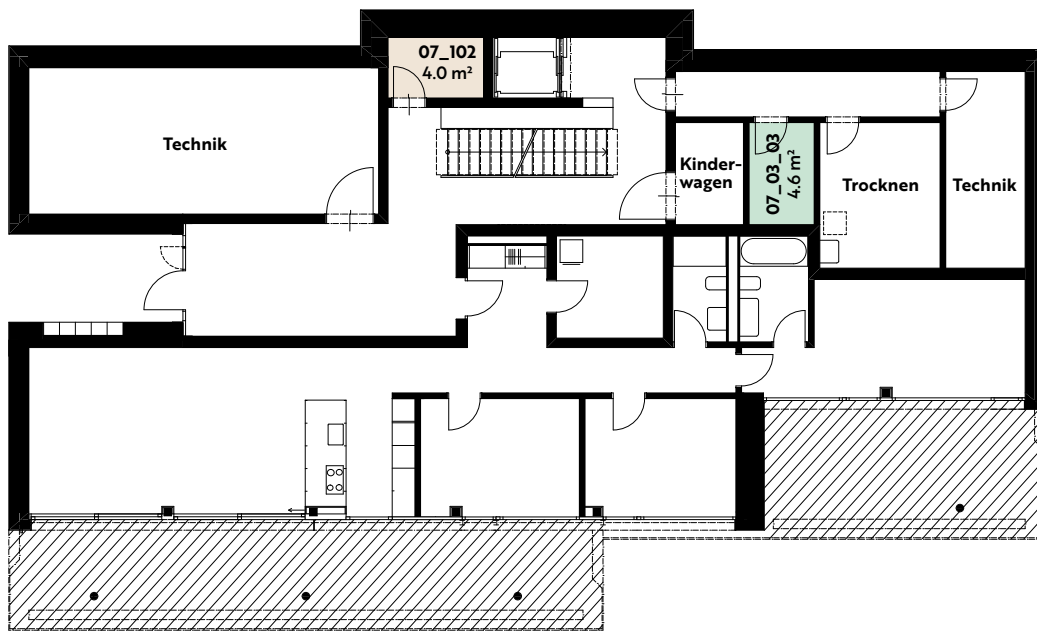
KELLERPLAN HAUS 7, GARTENGESCHOSS

Lutisbachweg 14, 6315 Oberägeri

 Kellerzuteilung*


 Disponibelraum*

*ca. m² Angaben (Bruttofläche)



0 1 2 5m
MST. 1:200




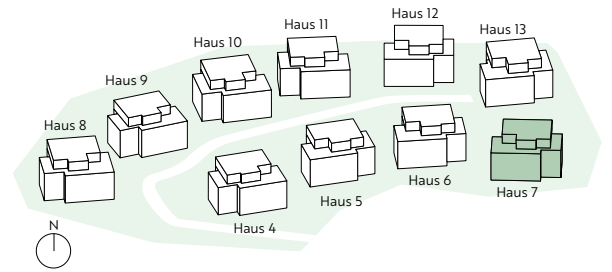

KELLERPLAN HAUS 7, UNTERGESCHOSS

Lutisbachweg 14, 6315 Oberägeri

Disponibelraum*
*ca. m² Angaben (Bruttofläche)

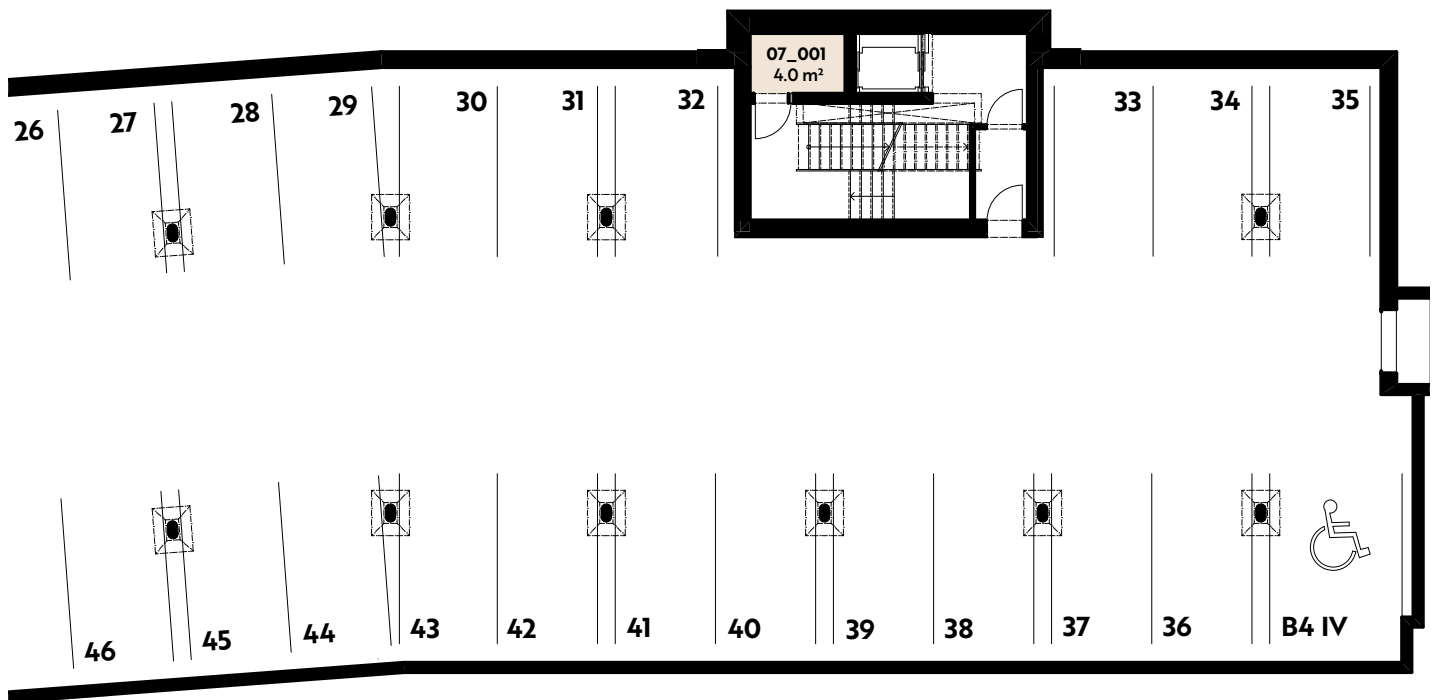

0 1 2 5m
MST. 1:200

